


# Piętro II

Lokal Usługowy 3.1 - 37.39 m<sup>2</sup>

Lokal Usługowy 3.2 - 94.17 m<sup>2</sup>

Lokal Usługowy 3.3 - 43.37 m<sup>2</sup>

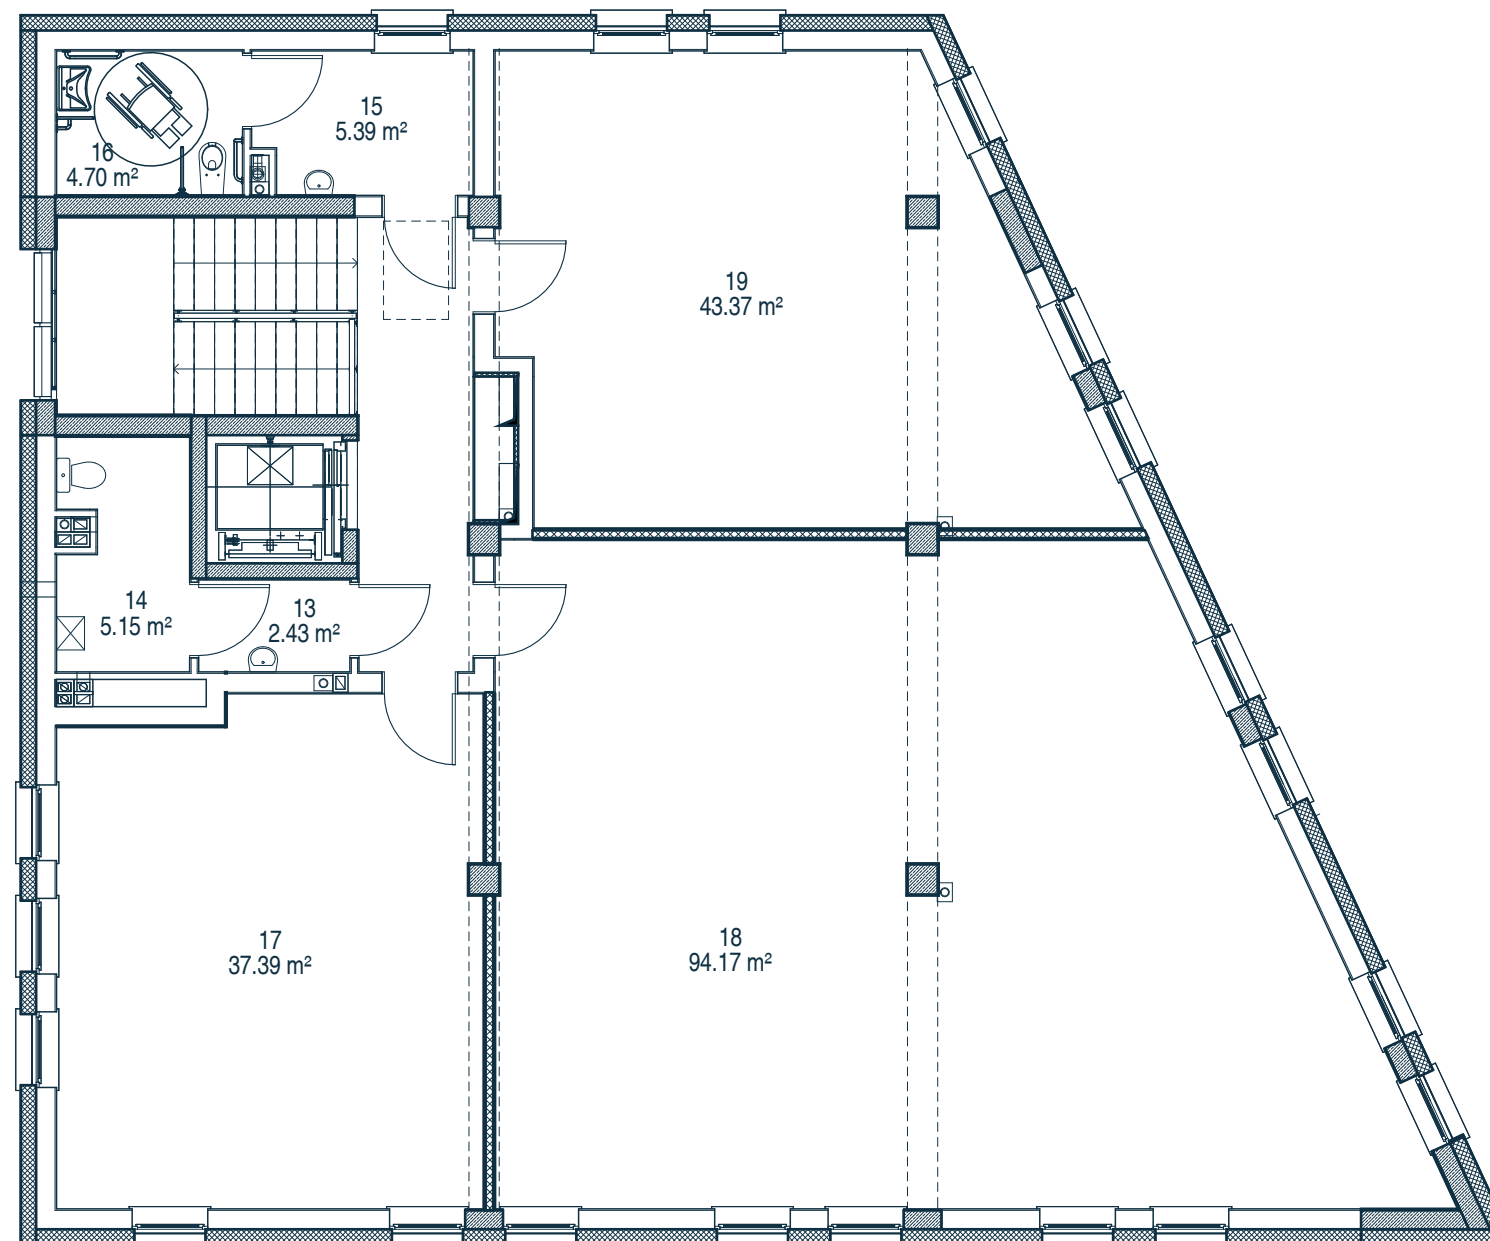

*bud. usługowy - piętro II*

nr	Użytkowanie	nazwa	pow.
13.	pow. lokalowa	Przedsiónek	2.43 m <sup>2</sup>
14.	pow. lokalowa	WC	5.15 m <sup>2</sup>
15.	pow. lokalowa	Przedsiónek	5.39 m <sup>2</sup>
16.	pow. lokalowa	WC N	4.70 m <sup>2</sup>
17.	<b>Usługi</b>	<b>LU 3.1</b>	<b>37.39 m<sup>2</sup></b>
18.	<b>Usługi</b>	<b>LU 3.2</b>	<b>94.17 m<sup>2</sup></b>
19.	<b>Usługi</b>	<b>LU 3.1</b>	<b>43.37 m<sup>2</sup></b>
<b>RAZEM</b>			<b>192.60 m<sup>2</sup></b>

