


Piętro I

Lokal Usługowy 2.1 - 37.55 m²

Lokal Usługowy 2.2 - 94.17 m²

Lokal Usługowy 2.3 - 43.37 m²

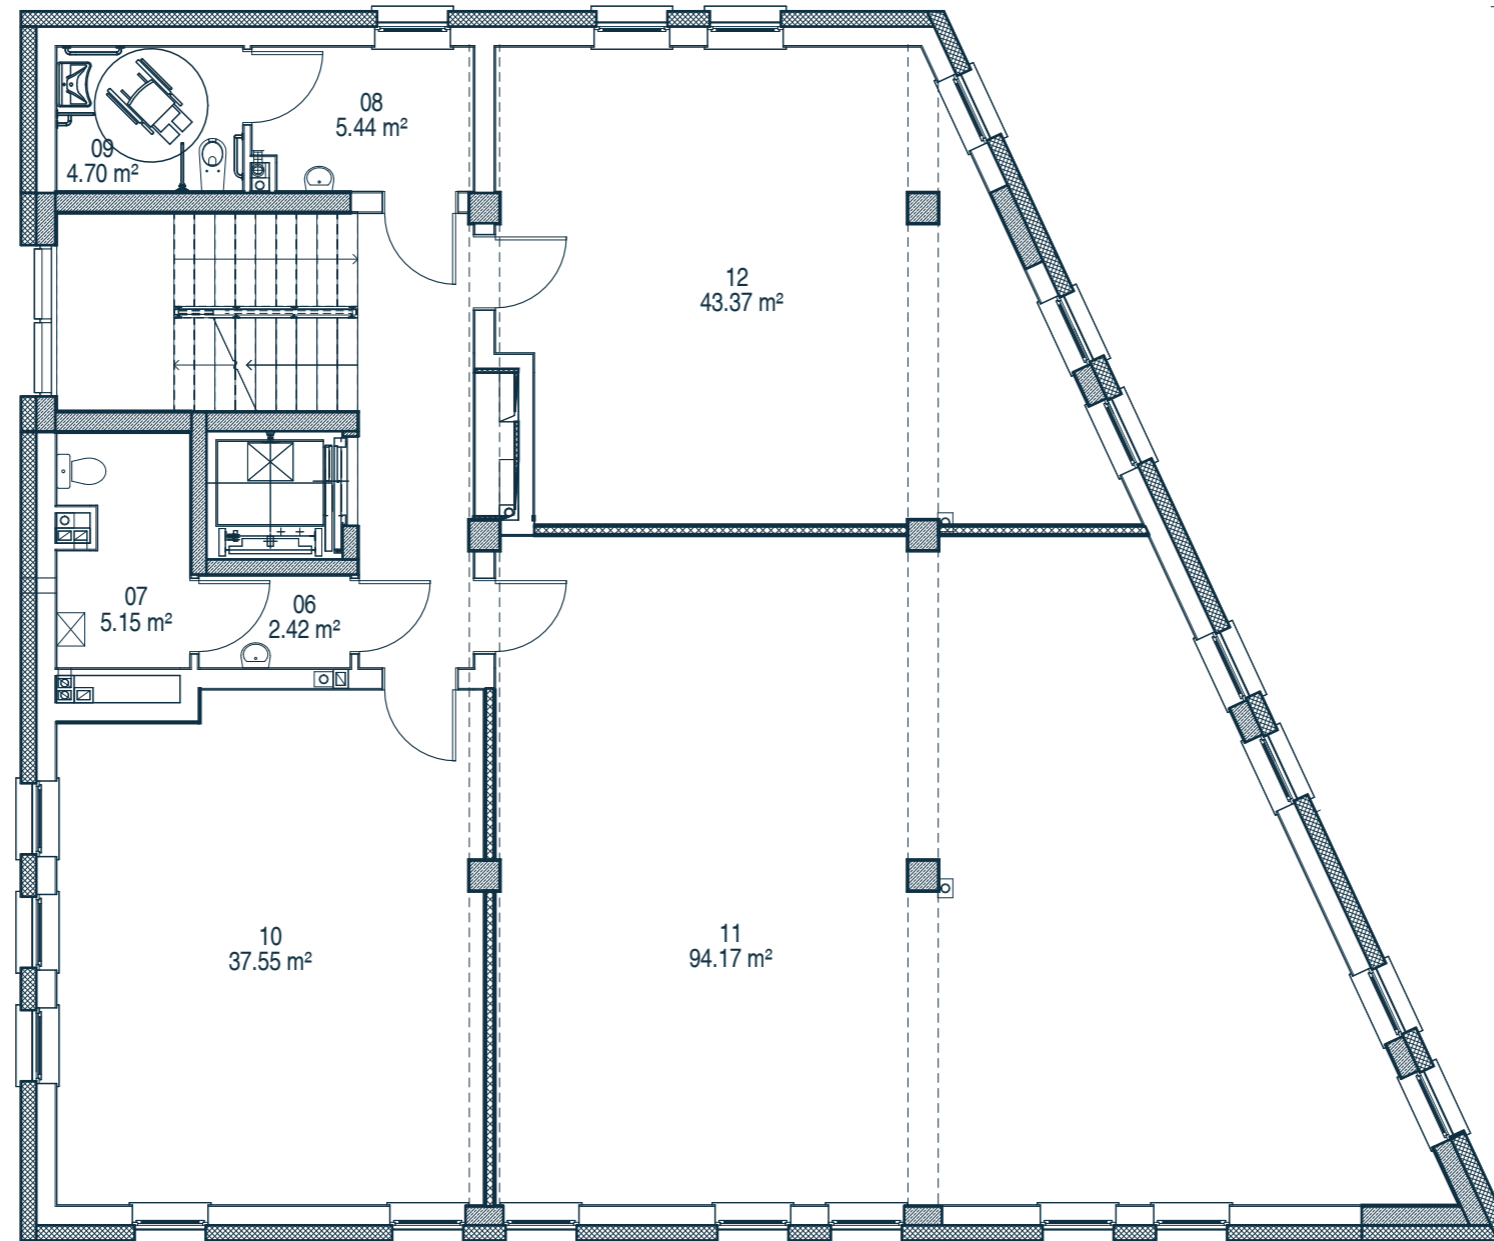

bud. usługowy - piętro I

nr	Użytkowanie	nazwa	pow.
06.	pow. lokalowa	Przedśionek	2.42 m ²
07.	pow. lokalowa	WC	5.15 m ²
08.	pow. lokalowa	Przedśionek	5.44 m ²
09.	pow. lokalowa	WC N	4.70 m ²
10.	Usługi	LU 2.1	37.55 m²
11.	Usługi	LU 2.2	94.17 m²
12.	Usługi	LU 2.3	43.37 m²
RAZEM			192.80 m²

